


Boekel 700

Local Dj's

vrijdag 30 augustus 2013

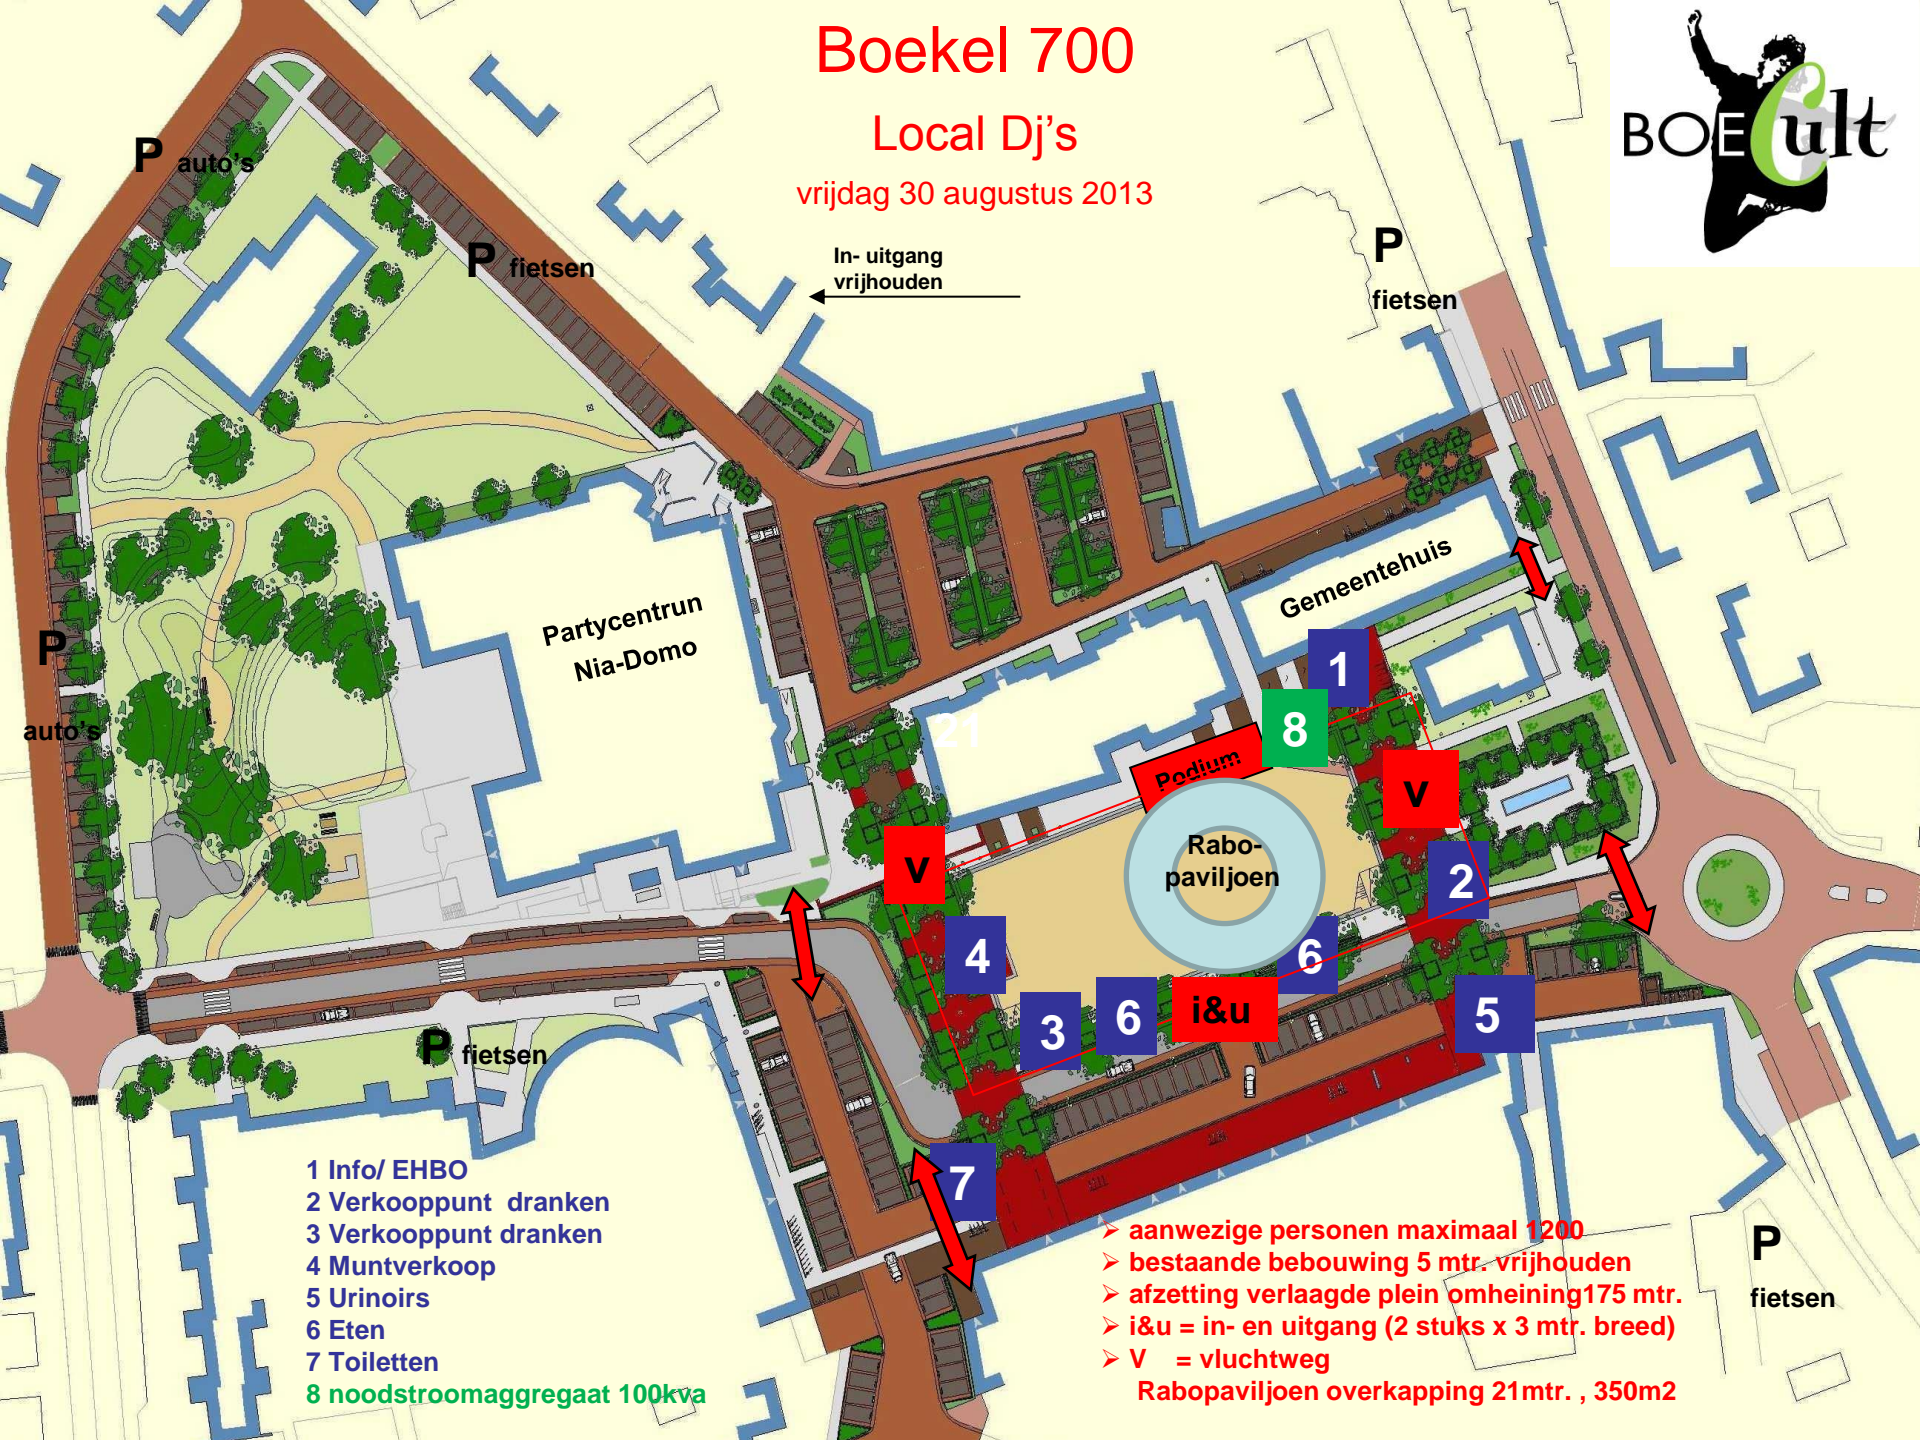

In- uitgang
vrijhouden

- 1 Info/ EHBO
- 2 Verkooppunt dranken
- 3 Verkooppunt dranken
- 4 Muntverkoop
- 5 Urinoirs
- 6 Eten
- 7 Toiletten
- 8 noodstroomaggregaat 100kva

- > aanwezige personen maximaal 1200
- > bestaande bebouwing 5 mtr. vrijhouden
- > afzetting verlaagde plein omheining 175 mtr.
- > i&u = in- en uitgang (2 stuks x 3 mtr. breed)
- > v = vluchtweg
- Rabopaviljoen overkapping 21mtr. , 350m2